



VZOROVÉ osazení ČOV AT10 STANDARD s obsypem (bez výskytu podzemní vody)

PŮDORYS - SCHÉMA

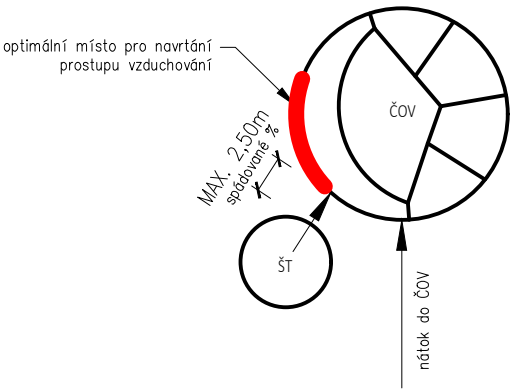

ŘEZ - OSAZENÍ

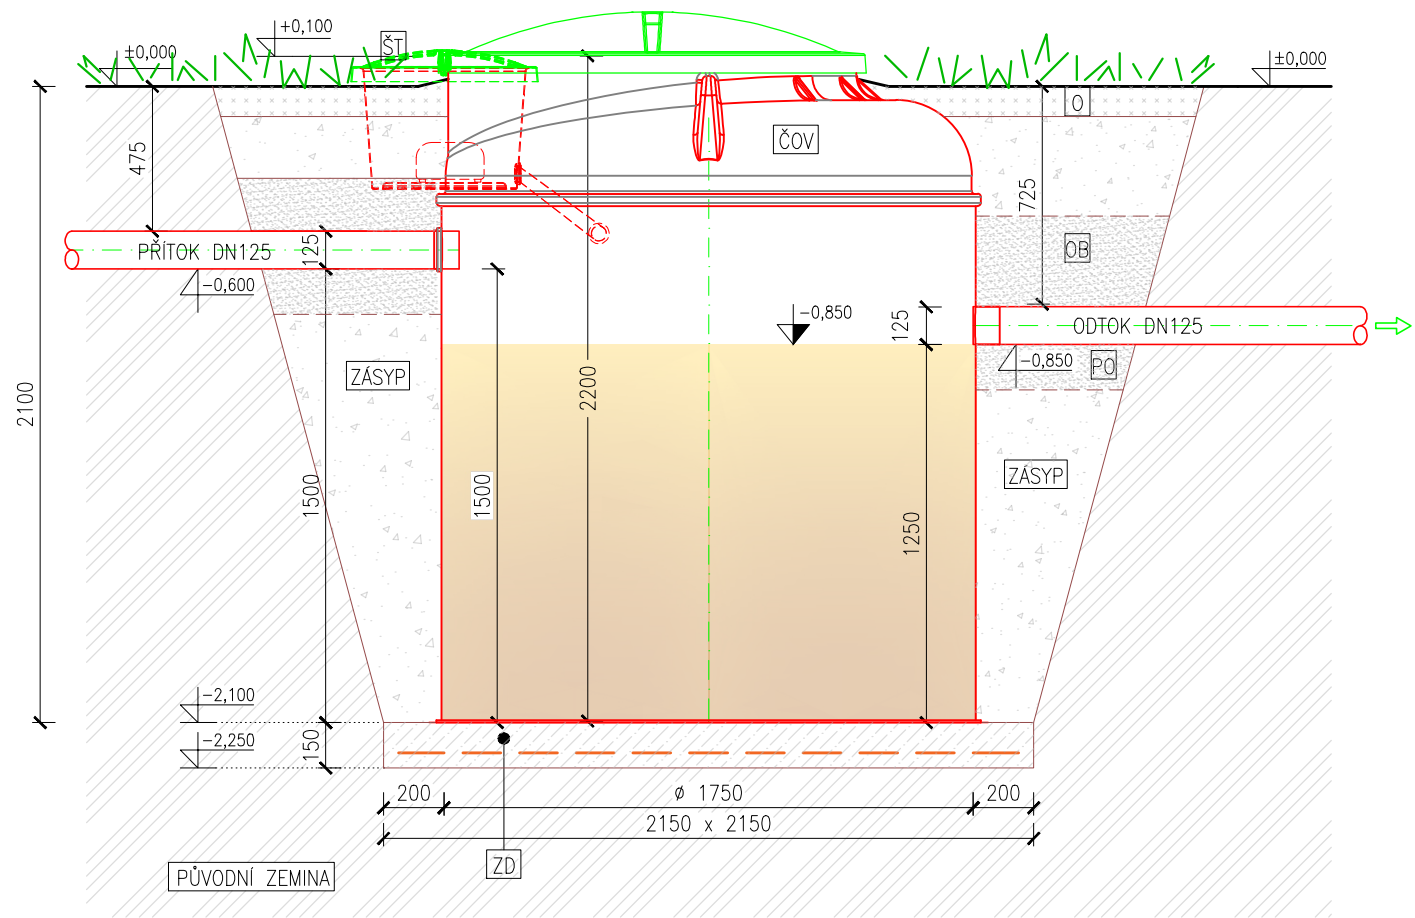

Legenda:

- ČOV**
BIOLOGICKÁ ČISTÍRNA ODPADNÍCH VOD
TYP: AQUATEC AT10 STANDARD
ø1750mm, v.2200mm
- ŠT**
ŠACHTA NA TECHNOLOGII-(PŘÍSLUŠENSTVÍ)
- OB** **PO**
ŠTĚRKOPÍSKOVÝ OBSYP/POSYP POTRUBÍ
(ZRNO MAX.20mm)-ZHUTNIT NA 97% PS
- ZD**
BETONOVÁ ZÁKLADOVÁ DESKA S KARI SÍŤ
BETON C 16/20, KARI SÍŤ 100/100/6,0mm
- ZÁSYP**
TŘIDĚNÝ DROBNÝ ŠTĚRK FR.8-16mm,
PŘÍPADNĚ ZPĚTNÝ ZÁSYP Z PROSETÉHO VÝKOPOVÉHO
MATERIÁLU BEZ KAMENŮ, JÍLU
- O**
OHUMUSOVÁNÍ V TL.100mm A OSETÍ TRAVNÍM SEMENEM

Poznámka:

SKLON SVAHU VÝKOPU BUDE UPRAVEN DLE
MÍSTNÍCH GEOLOGICKÝCH PODMÍNEK, V PŘÍPADĚ
NEPŘÍZNIVÝCH PODMÍNEK BUDE POUŽITO PAŽENÍ.

PŘED NÁTOKEM DO ČOV DOPORUČUJEME ROVNÝ
ÚSEK POTRUBÍ MIN. 2,0 M, VEDENÝ BEZ KOLEN A
ZALOMENÍ. HRDLO POTRUBÍ BY MĚLO PŘESAHOVAT
HRANU VÝKOPU. V PŘÍPADĚ KOLEN NEBO ZMĚN
SMĚRU JE NUTNÉ POTRUBÍ OBETONOVAT.

NÁZEV:
ČOV AT10 + ŠACHTA NA TECHNOLOGII

AT10-S
VÝKRES Č.

ZAKÁZKA Č.

11/2024
DATUM.

TYP/MODEL:
OSAZENÍ s obsypem

1:25
MĚŘÍTKO.

LUSE
KRESLIL.

LUSE
KONTROLOVAL.

ABPLAST Group s.r.o.
sídlo: č.p. 421, 569 56 Čistá
provozovna: Areál radiokomunikací
Pohodlí u Litomyšle, 570 01 Litomyšl
ABPLAST
info@abplastgroup.cz