

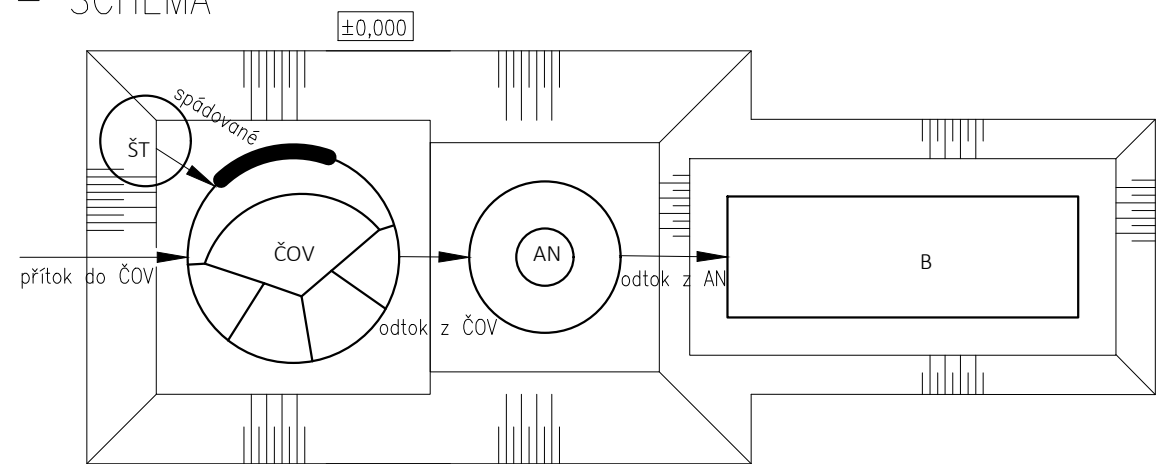


VZOROVÉ osazení ČOV AT6 + AKUMULAČNÍ NÁDRŽ ABV1 + VSAKOVACÍ BLOK s obsypem (dle standartních HG podmínek bez výskytu podzemní vody)

PŮDORYS – SCHÉMA

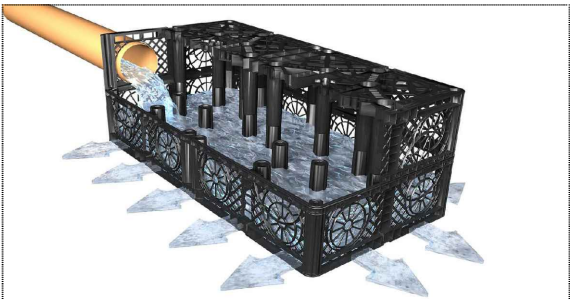


3D

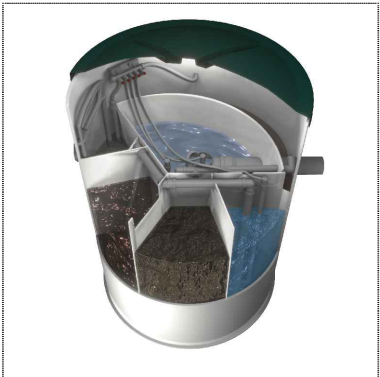

ŘEZ

osazení ve volném terénu

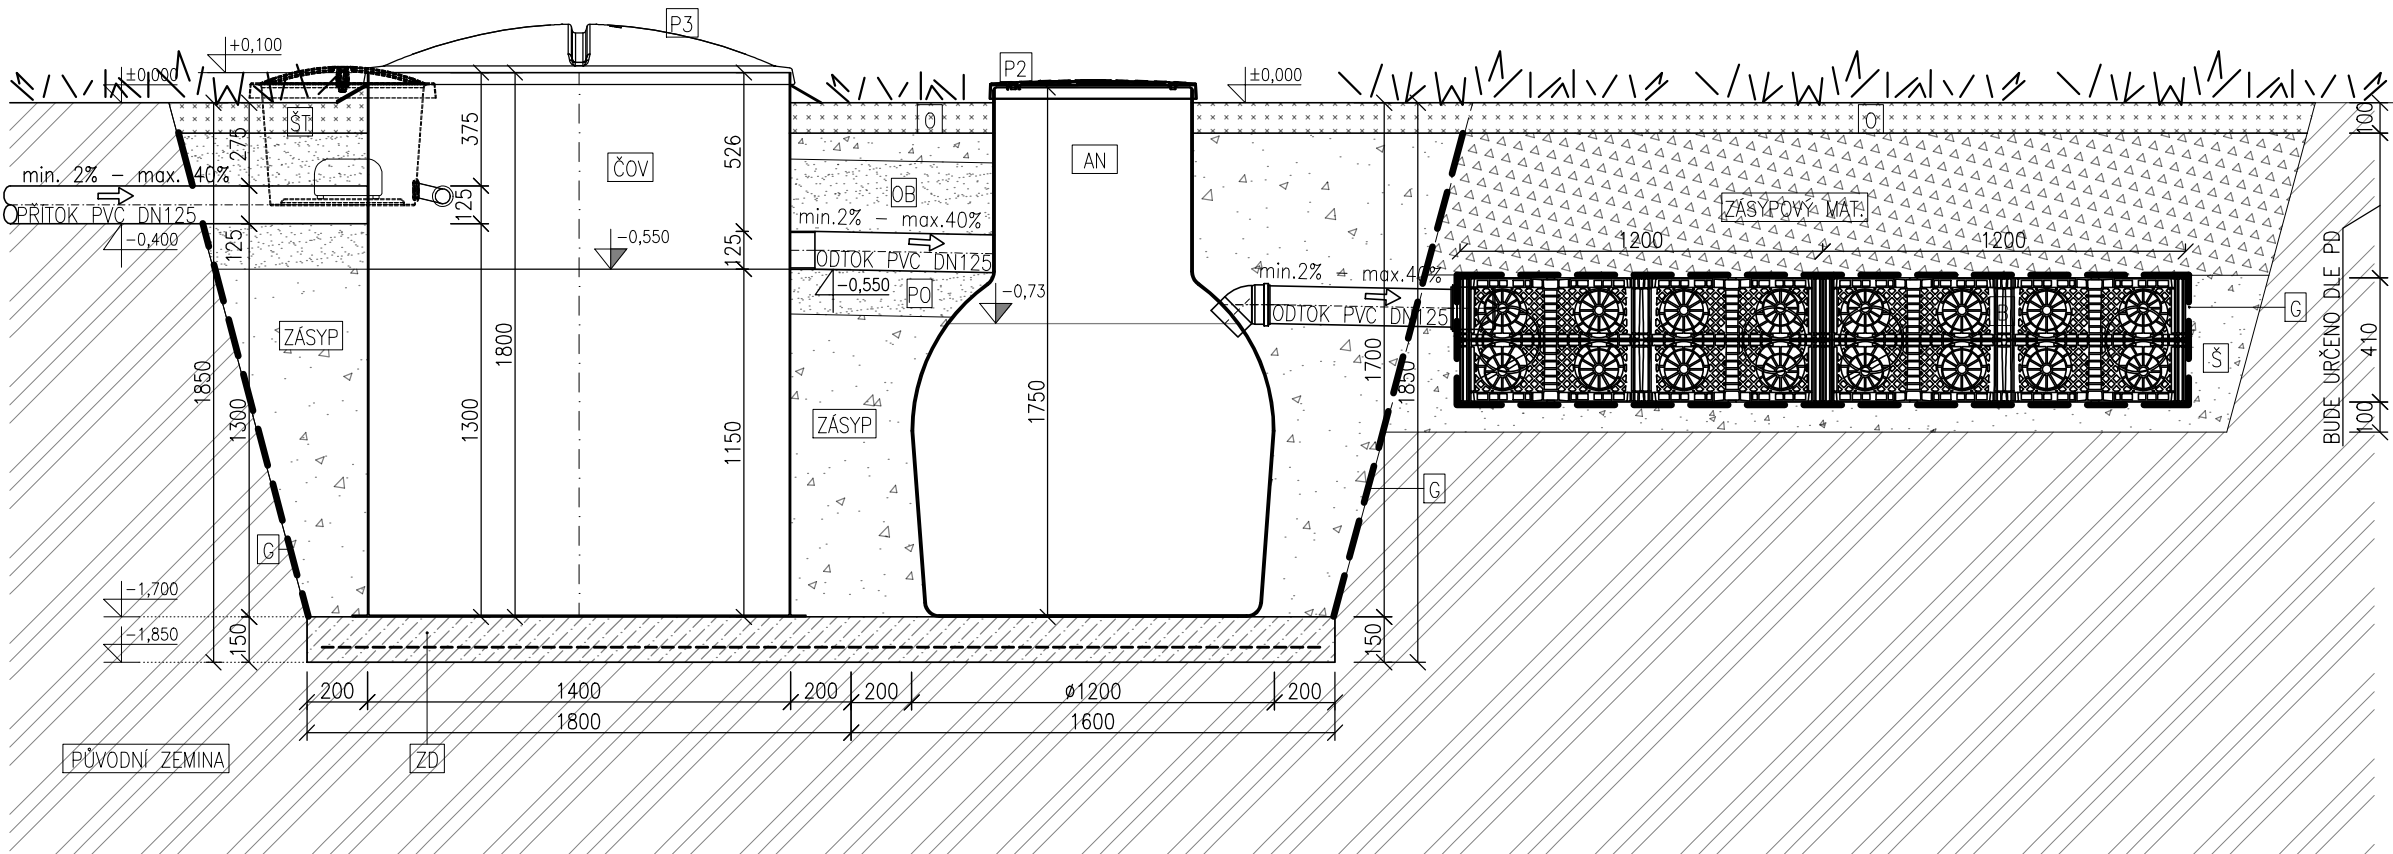

Legenda:

- ČOV**
BIOLOGICKÁ ČISTÍRNA ODPADNÍCH VOD
TYP: AQUATEC AT6
ø1400mm, v.1800mm
- AN**
AKUMULAČNÍ NÁDRŽ (ABV1)
TYP: ABPLAST ABV1 (1m3)
ø1200 mm, v.1750 mm
- B**
VSAKOVACÍ BLOK
TYP: Rain Bloc compact 300
š.600mm, d.1200mm, v.420mm
- ŠT**
ŠACHTA NA TECHNOLOGII-(PŘÍSLUŠENSTVÍ)
- P2**
POKLAP VE VOLNÉM TERÉNU – POKLOP PLASTOVÝ (NOSNOST 200 kg)
- P3**
POKLAP VE VOLNÉM TERÉNU – POKLOP PLASTOVÝ K ČOV (NOSNOST 200 kg)
- ZD**
BETONOVÁ ZÁKLADOVÁ DESKA S KARI SÍŤ
BETON C 16/20, KARI SÍŤ 100/100/6,0mm
- OB** **PO**
ŠTĚRKOPÍSKOVÝ OBSYP/POSYP POTRUBÍ (ZRNO MAX.20mm)–ZHUTNIT NA 97% PS
- ZÁSYP**
ZÁSYP PROPUSTNÝM MATERIÁLEM (KAČÍREK (ŘÍČNÝ ŠTĚRK) FR. 4–8 mm) HUTNĚNÝ VE VRSTVÁCH PO CCA 300 mm
- Š**
ŠTĚRKOVÝ OBSYP/POSYP TUNEL
FRAKCE 8/16mm
- ZÁSYPVÝ MAT.**
PŘÍPADNĚ ZPĚTNÝ ZÁSYP Z PROSETÉHO VÝKOPOVÉHO MATERIÁLU BEZ KAMENŮ, JÍLU
- O**
OHUMUSOVÁNÍ V TL. 100 mm A OSETÍ TRAVNÍM SEMENEM
- G**
GEOTEXTILIE

Poznámka:

SKLON SVAHU VÝKOPU BUDE UPRVEN DLE MÍSTNÍCH GEOLOGICKÝCH PODMÍNEK, V PŘÍPADĚ NEPŘÍZNIVÝCH PODMÍNEK BUDE POUŽITO PAŽENÍ.

V RÁMCI REALIZACE KANALIZAČNÍ PŘÍPOJKY K ČISTÍRNĚ ODPADNÍCH VOD (ČOV) DOPORUČUJEME, POKUD TO TECHNICKÉ A PROSTOROVÉ PODMÍNKY UMOŽNÍ, OSADIT PŘED VSTUPEM NÁTKOU DO ČOV ROVNÝ ÚSEK POTRUBÍ O MINIMÁLNÍ DÉLCE 2,0 METRU.

TENTO ÚSEK MUSÍ BÝT VEDEN VPŘÍMÉ TRASE –BEZ KOLEN, ZALOMENÍ NEBO JINÝCH ZMĚN SMĚRU PROUDĚNÍ –A MĚL BY BÝT ULOŽEN TAK, ABY JEHO HRDLO IDEÁLNĚ PŘESAHOVALO PŘES HRANU VÝKOPU URČENÉHO PRO OSAZENÍ ČOV.

V PŘÍPADĚ, ŽE Z PROSTOROVÝCH ČI TECHNICKÝCH DŮVODŮ NELZE OSADIT PŘÍMÝ ÚSEK V POŽADOVANÉ DÉLCE NEBO JE POTRUBÍ VEDENO S KOLENEM ČI JINOU ZMĚNOU SMĚRU, JE NEZBYTNÉ ZAJISTIT JEHO OBETONOVÁNÍ, ABY BYLO ZABRÁNĚNO DEFORMACI, PROPADU NEBO ROZPOJENÍ POTRUBÍ A BYLA ZACHOVÁNA POŽADOVANÁ STABILITA A FUNKČNOST NÁPOJENÍ.

V PŘÍPADĚ VÝSKYTU SPODNÍ VODY JE NUTNÉ VYTVOŘENÍ PROJEKTOVÉ DOKUMENTACE POTVRZENÉ AUTORIZOVANOU OSOBOU.

NÁZEV ZAKÁZKY: ČOV AT6 + AN ABV1 + BLOK	1 VÝKRES Č.	ZAKÁZKA Č.	09/2025 DATUM.	 ABPLAST Group s.r.o. sídl: č.p. 421, 569 56 Čistá provozovna: Areál radiokomunikací Pohodlív u Litomyšle, 570 01 Litomyšl info@abplastgroup.cz
TYP/MODEL: OSAZENÍ	1:25 MĚŘÍTKO.	LUSE KRESLIL.	LUSE Kontroloval.	