



VZOROVÉ osazení ČOV AT6 + VSAKOVACÍ BLOK
s obsypem (dle standardních HG podmínek bez výskytu podzemní vody)

PŮDORYS – SCHÉMA

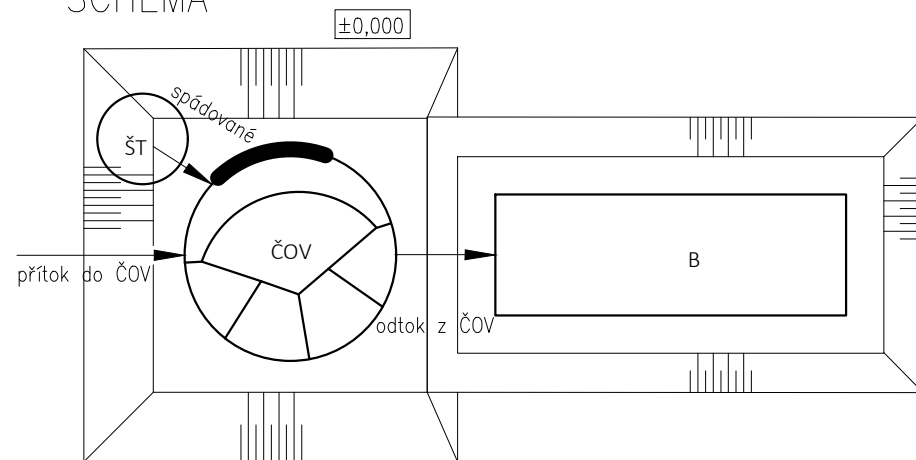


3D

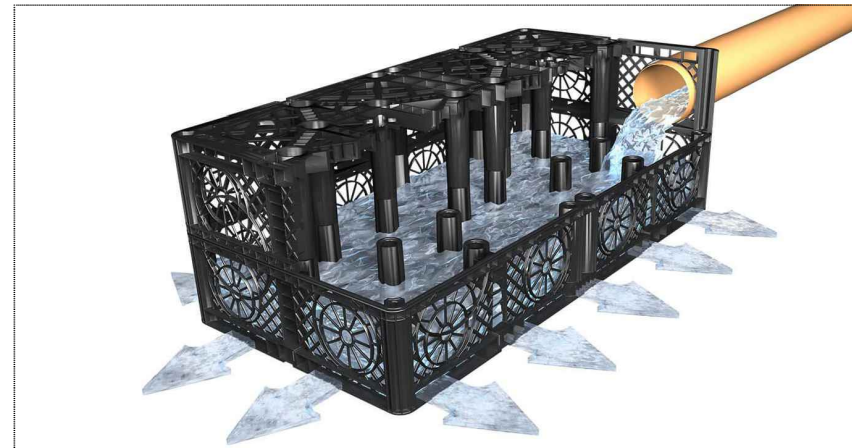

ŘEZ

osazení ve volném terénu

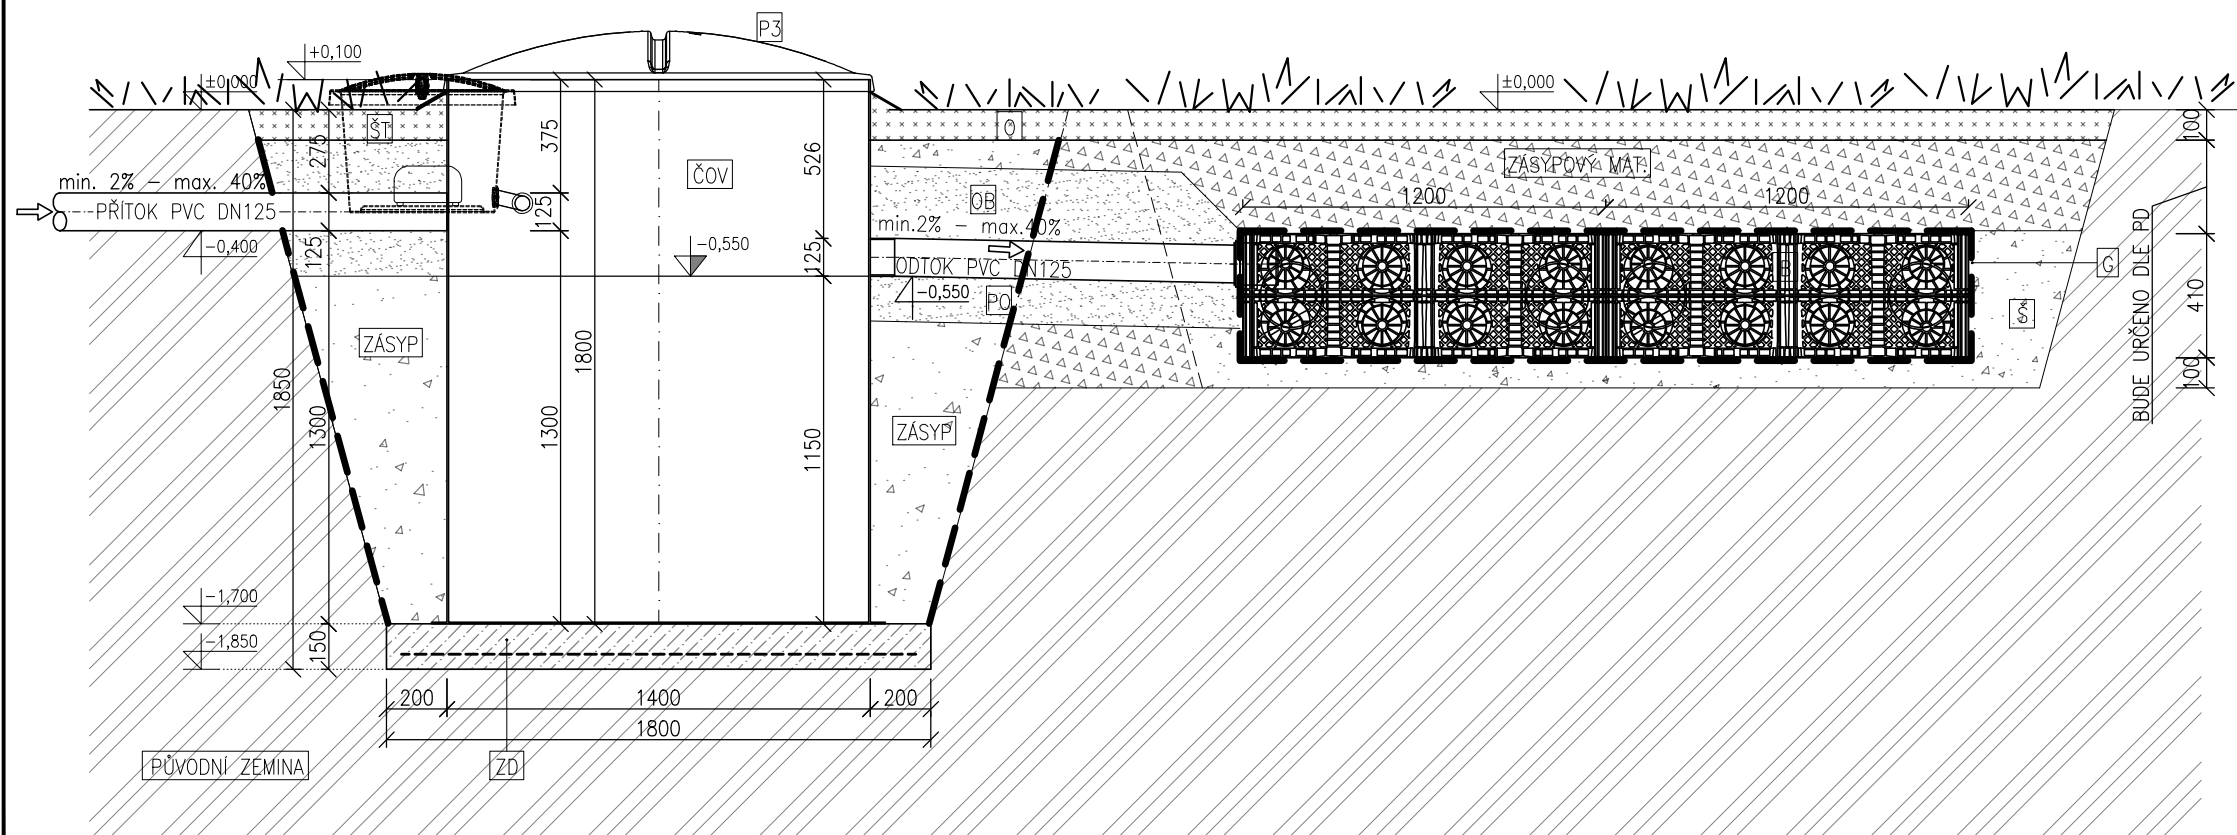

Legenda:

ČOV

BIOLOGICKÁ ČISTÍRNA ODPADNÍCH VOD
TYP: AQUATEC AT6
Ø1400mm, v.1800mm

B

VSAKOVACÍ BLOK
 TYP: Rain Bloc compact 300
 š.600mm, d.1200mm, v.420mm

ŠT

ŠACHTA NA TECHNOLOGII-(PŘÍSLUŠENSTVÍ)

P3

POKLOP VE VOLNÉM TERÉNU – POKLOP PLASTOVÝ
K ČOV (NOSNOST 200 kg)

ZD

BETONOVÁ ZÁKLADOVÁ DESKA S KARI SÍTÍ
BETON C 16/20, KARI SÍŤ 100/100/6,0mm

OB	P0
----	----

ŠTĚRKOPÍSKOVÝ OBSYP/POSYP POTRUBÍ
(ZRNO MAX.20mm)–ZHUTNIT NA 97% PS

ZÁSYP

ZÁSYP PROPUSTNÝM MATERIÁLEM (KAČÍREK (ŘIČNÝ ŠTĚRK)
FR. 4–8 mm) HUTNĚNÝ VE VRSTVÁCH PO CCA 300 mm

§

ŠTĚRKOVÝ OBSYP/POSYP TUNEL
FRAKCE 8/16mm

ZÁSYPOVÝ MAT.

PŘÍPADNĚ ZPĚTNÝ ZÁSYP Z PROSETÉHO
VÝKOPOVÉHO MATERIÁLU BEZ KAMENŮ, JÍLU

0

OHUMUSOVÁNÍ V TL. 100 mm A OSETÍ TRAVNÍM SEMENEM

P

PLOVÁK – PRO AUTOMATICKÝ PROVOZ ČERPADLA

Ĉ

PONORNÉ ČERPADLO NEREZOVÉ

G

GEOTEXTILIE

Poznámka:

SKLON SVAHU VÝKOPU BUDE UPRAVEN DLE MÍSTNÍCH GEOLOGICKÝCH PODMÍNEK,
V PŘÍPADĚ NEPŘÍZNIVÝCH PODMÍNEK BUDE POUŽITO PAŽENÍ.

V RÁMCI REALIZACE KANALIZAČNÍ PŘÍPOJKY K ČISTÍRNĚ ODPADNÍCH VOD (ČOV) DOPORUČUJEME, POKUD TO TECHNICKÉ A PROSTOROVÉ PODMÍNKY UMOŽNÍ, OSADIT PŘED VSTUPEM NÁTOKU DO ČOV ROVNÝ ÚSEK POTRUBÍ O MINIMÁLNÍ DÉLCE 2,0 METRU.

TENTO ÚSEK MUSÍ BÝT VEDEN V PŘÍMÉ TRASE – BEZ KOLEN, ZALOMENÍ NEBO JINÝCH ZMĚN SMĚRU PROUDĚNÍ – A MĚL BY BÝT ULOŽEN TAK, ABY JEHO HRDLO IDEÁLNĚ PŘESAHOVALO PŘES HRANU VÝKOPU URČENÉHO PRO OSAZENÍ ČOV.

V PŘÍPADĚ, ŽE Z PROSTOROVÝCH ČI TECHNICKÝCH DŮVODŮ NELZE OSADIT PŘÍMÝ ÚSEK V POŽADOVANÉ DÉLCE NEBO JE POTRUBÍ VEDENO S KOLENEM ČI JINOU ZMĚNOU SMĚRU, JE NEZBYTNÉ ZAJISTIT JEHO OBETONOVÁNÍ, ABY BYLO ZABRÁNĚNO DEFORMACI, PROPADU NEBO ROZPOJENÍ POTRUBÍ A BYLA ZACHOVÁNA POŽADOVANÁ STABILITA A FUNKČNOST NÁPOJENÍ.

V PŘÍPADĚ VÝSKYTU SPODNÍ VODY JE NUTNÉ VYTVOŘENÍ PROJEKTOVÉ DOKUMENTACE POTVRZENÉ AUTORIZOVANOU OSOBOU.

NÁZEV ZAKÁZKY: ČOV AT6 + VSAKOVACÍ BLOK	1 VÝKRES Č.	ZAKÁZKA Č.	09/2025 DATUM.	 ABPLAST Group s.r.o. sídlo: č.p. 421, 569 56 Čistá provozovna: Areál radiokomunikací Pohodlí u Litomyšle, 570 01 Litomyšl info@abplastgroup.cz
TYP/MODEL: OSAZENÍ	1:25 MĚŘITKO.	LUSE KRESLIL.	LUSE Kontroloval.	