



VZOROVÉ osazení vsakovacího bloku
(bez výskytu podzemní vody)


PŮDORYS

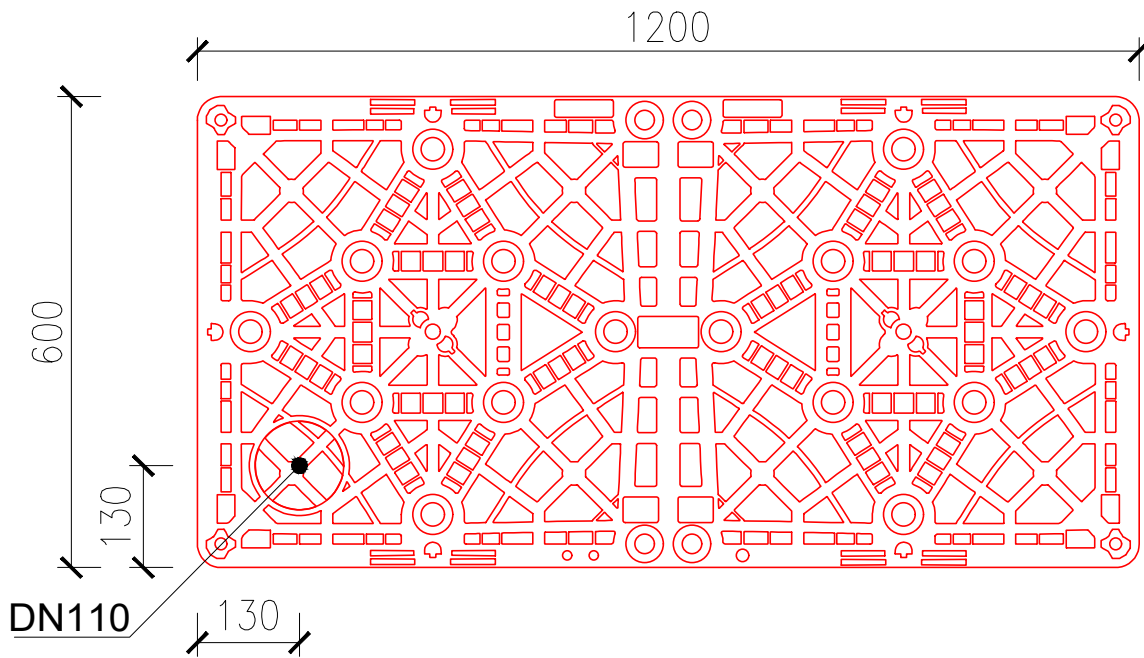


VZOROVÉ ULOŽENÍ

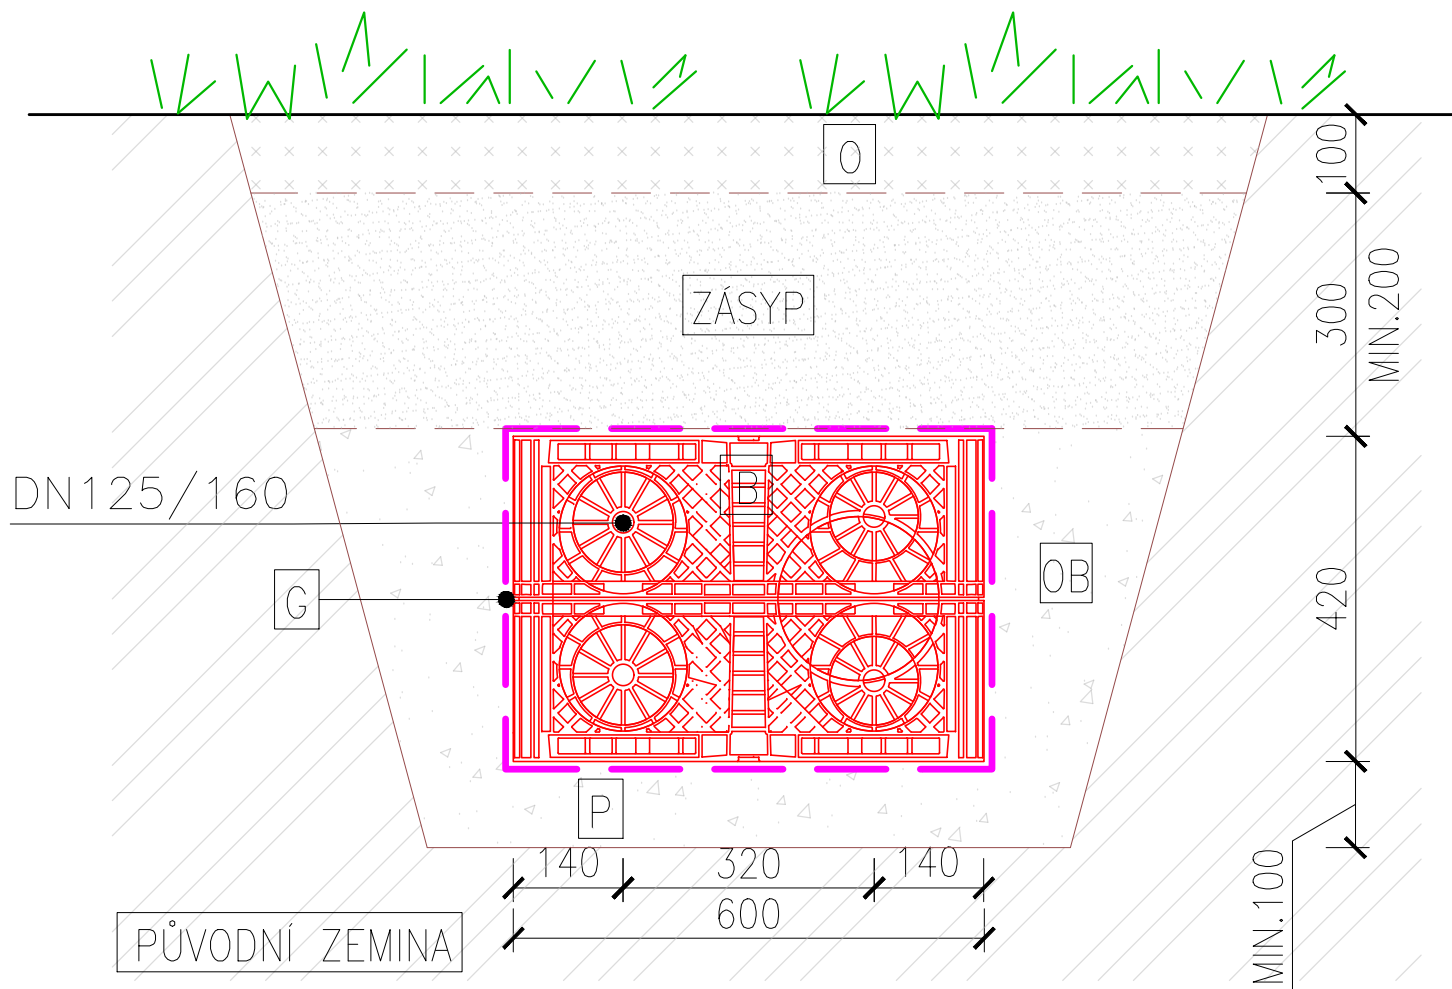


ŘEZ - podélný

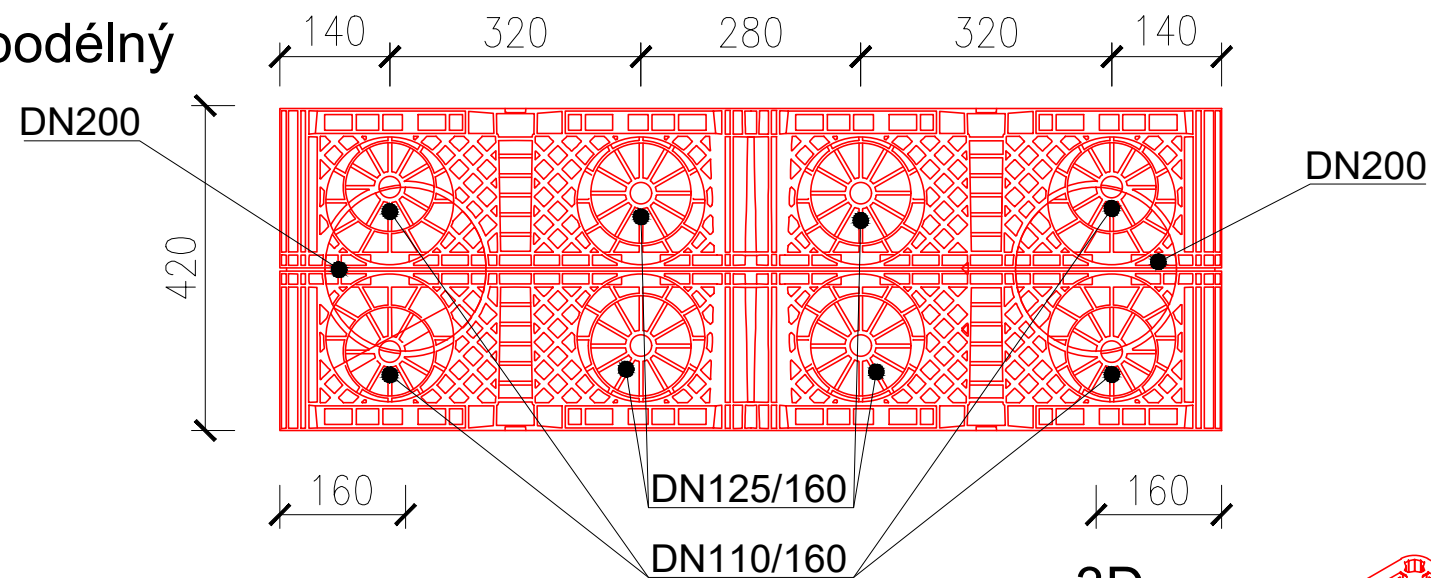


ŘEZ - příčný

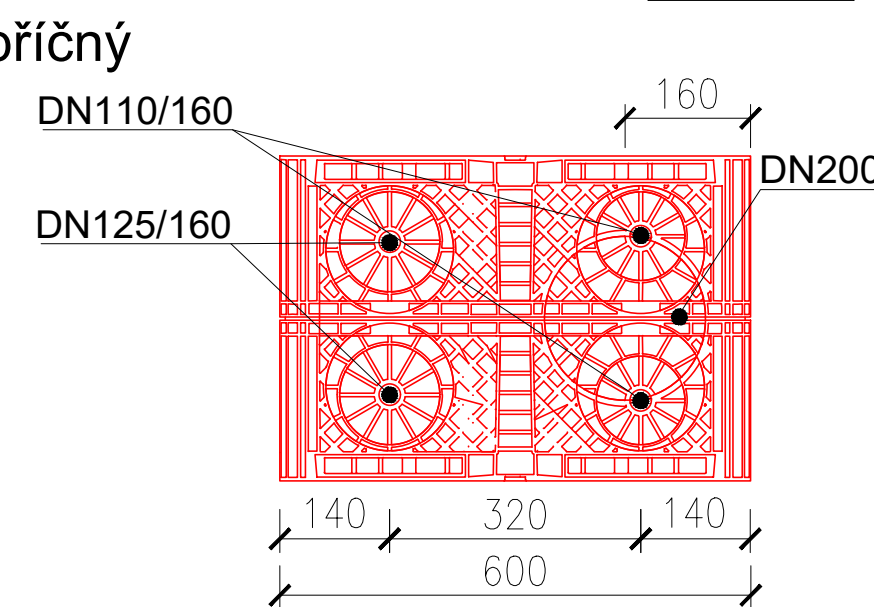

3D

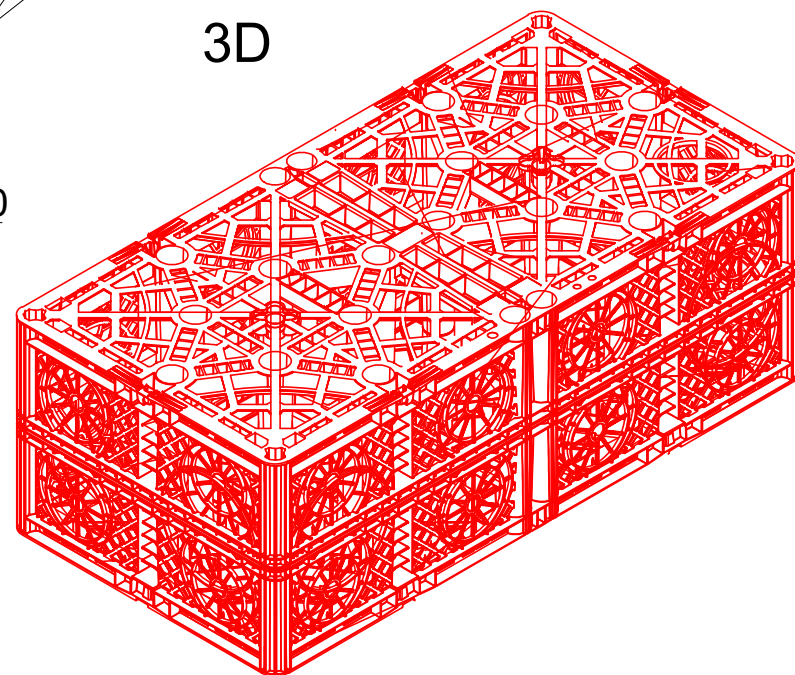

3D

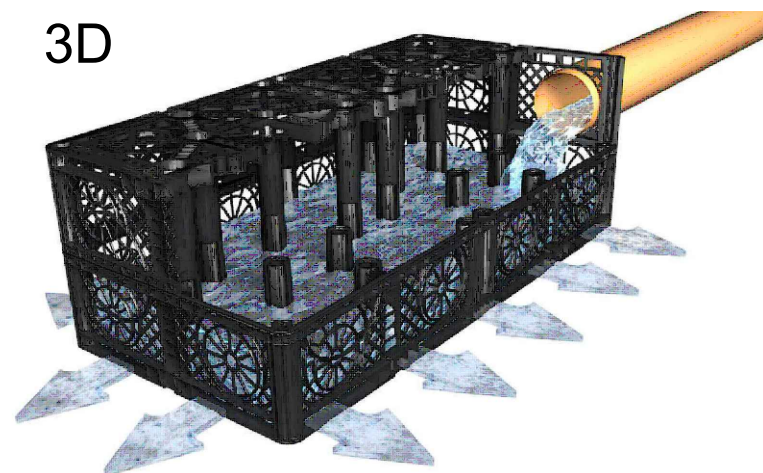

LEGENDA:

- B VSAKOVACÍ BLOK
TYP: Rain Bloc compact 300
š.600mm,d.1200mm,v.420mm
- G GEOTEXTILIE min.200g/m2
- OB P ŠTĚRKOVÝ OBSYP/POSYP BLOKU
FRAKCE 8/16mm
- ZÁSYP PŘÍPADNĚ ZPĚTNÝ ZÁSYP Z PROSETÉHO
VÝKOPOVÉHO MATERIÁLU BEZ KAMENŮ, JÍLU
- O OHUMUSOVÁNÍ V TL.100mm
A OSETÍ TRAVNÍM SEMENEM

NÁZEV: VZOROVÉ osazení vsakovacího bloku	RBC 300 VÝKRES Č.	ZAKÁZKA Č.	10/2025 DATUM.	 ABPLAST ABPLAST Group s.r.o. sídllo: č.p. 421, 569 56 Čistá provozovna: Areál radiokomunikací Pohodlí u Litomyšle, 570 01 Litomyšl info@abplastgroup.cz
TYP/MODEL: Rain Bloc compact 300	1:15 MĚŘÍTKO.	LUSE KRESLIL.	LUSE KONTROLOVAL.	