



VZOROVÉ osazení vsakovacího tunelu (bez výskytu podzemní vody)


VZOROVÉ ULOŽENÍ

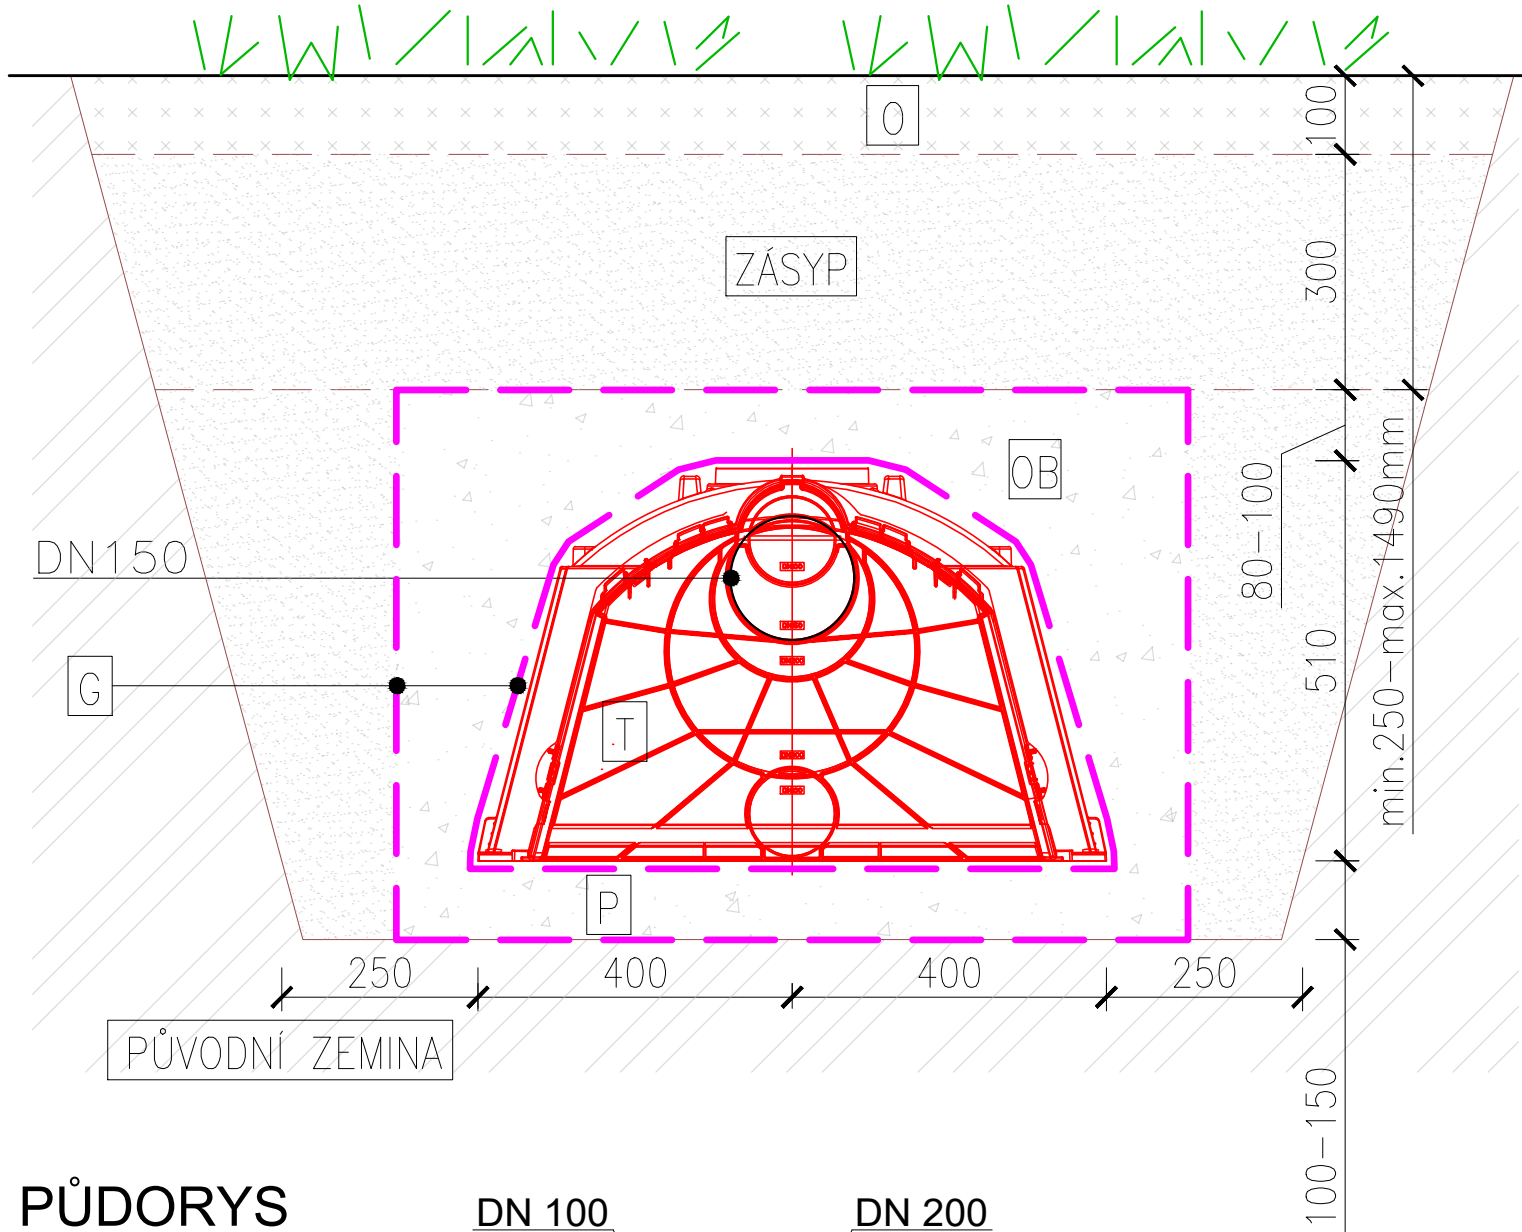


PŮDORYS

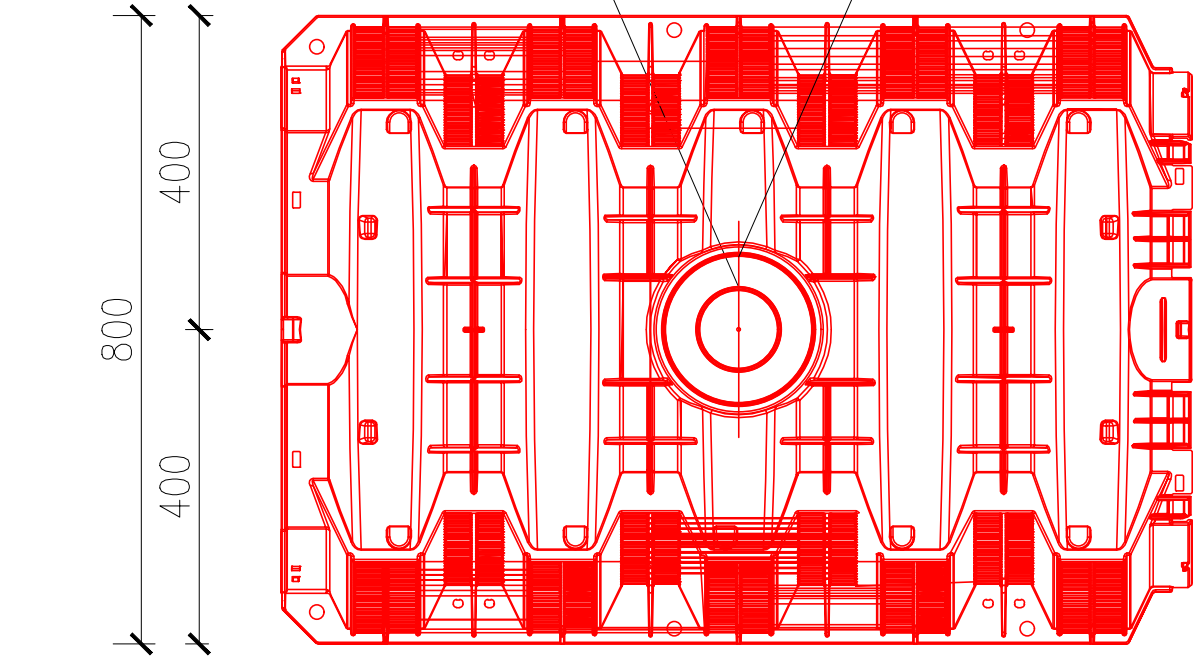


ŘEZ - podélný

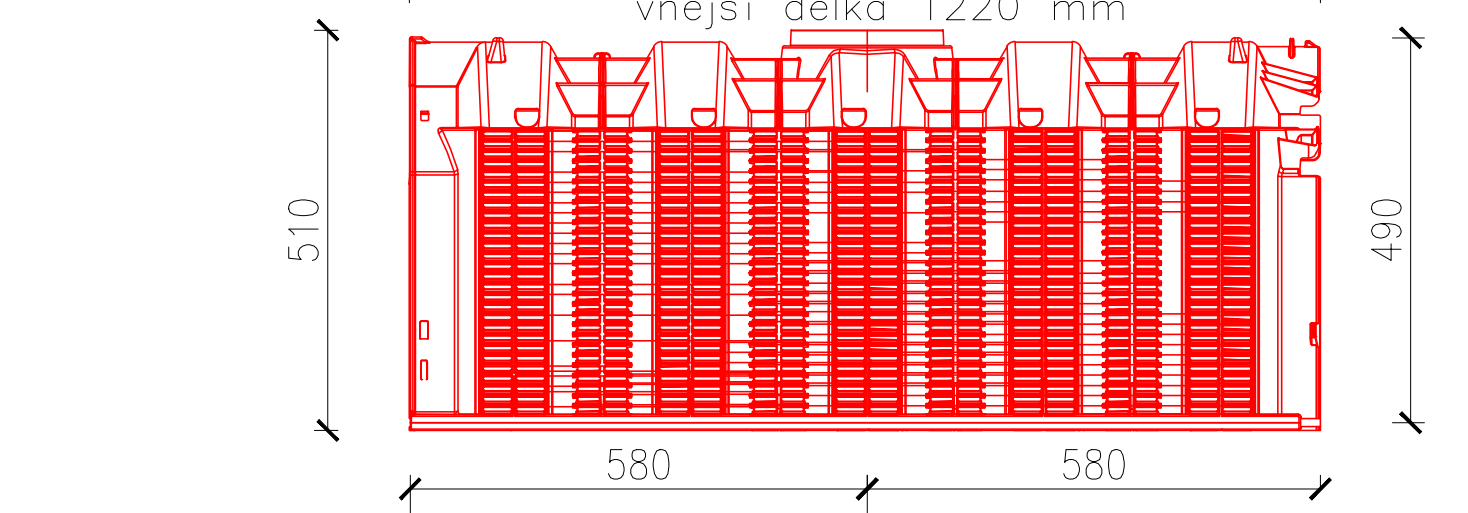

ŘEZ - příčný

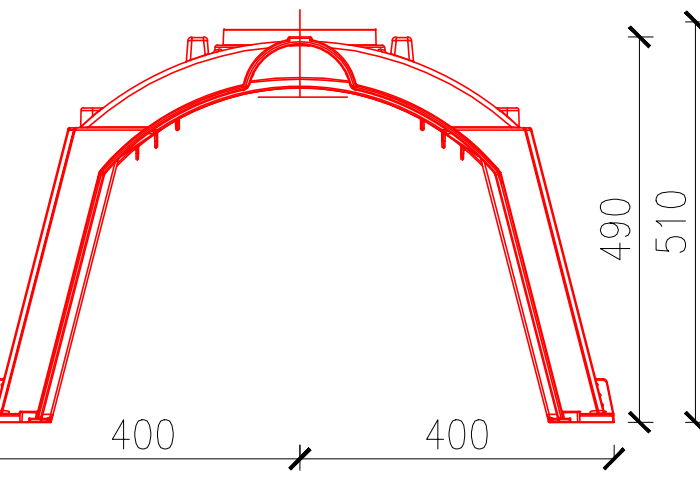


ŘEZ - příčný (čelo)

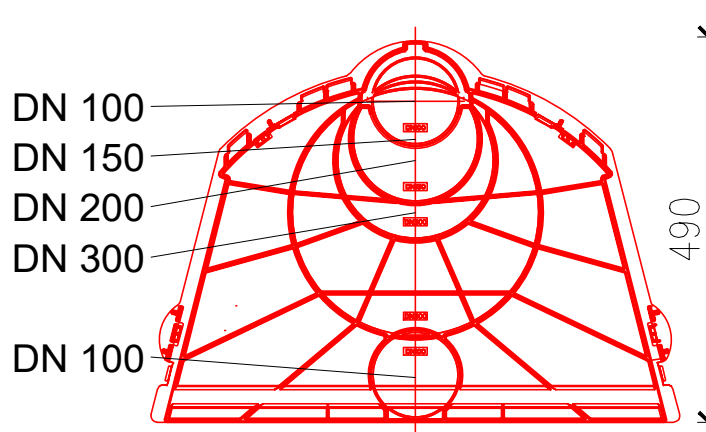

LEGENDA:

- T VSAKOVACÍ TUNEL
TYP: Garantia 300
š.800mm,d.1200mm,v.510mm
- G GEOTEXTILIE min.200g/m2
- OB P ŠTĚRKOVÝ OBSYP/POSYP TUNELU
FRAKCE 8/16mm
- ZÁSYP PŘÍPADNĚ ZPĚTNÝ ZÁSYP Z PROSETÉHO
VÝKOPOVÉHO MATERIÁLU BEZ KAMENŮ, JÍLU
- O OHUMUSOVÁNÍ V TL.100mm
A OSETÍ TRAVNÍM SEMENEM

3D

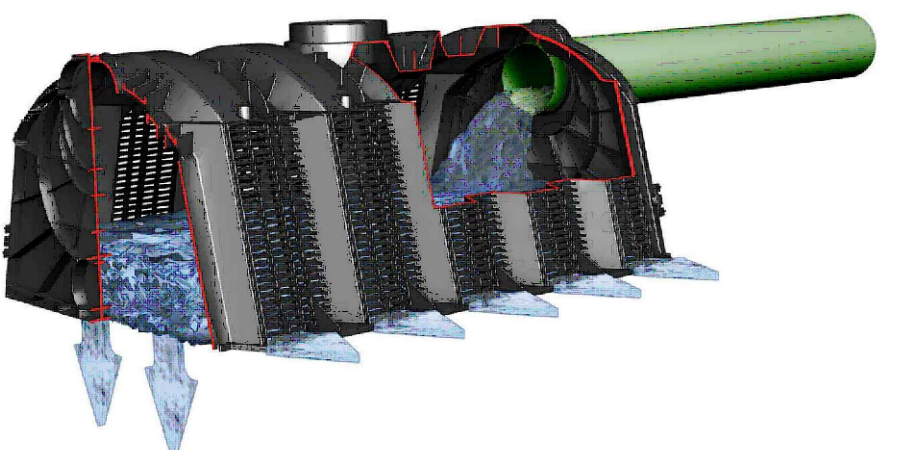

NÁZEV: VZOROVÉ osazení vsakovacího tunelu	G 300 VÝKRES Č.	ZAKÁZKA Č.	10/2025 DATUM.	 ABPLAST Group s.r.o. sídlo: č.p. 421, 569 56 Čistá provozovna: Areál radiokomunikací Pohodlí u Litomyšle, 570 01 Litomyšl info@abplastgroup.cz
TYP/MODEL: Garantia 300	1:15 MĚŘÍTKO.	LUSE KRESLIL.	LUSE KONTROLOVAL.	